


COMUNE DI MELDOLA
ISTITUZIONE SERVIZI SOCIALI "DAVIDE DRUDI"


PLANIMETRA CUCINA
aggiornata al 22/06/2015

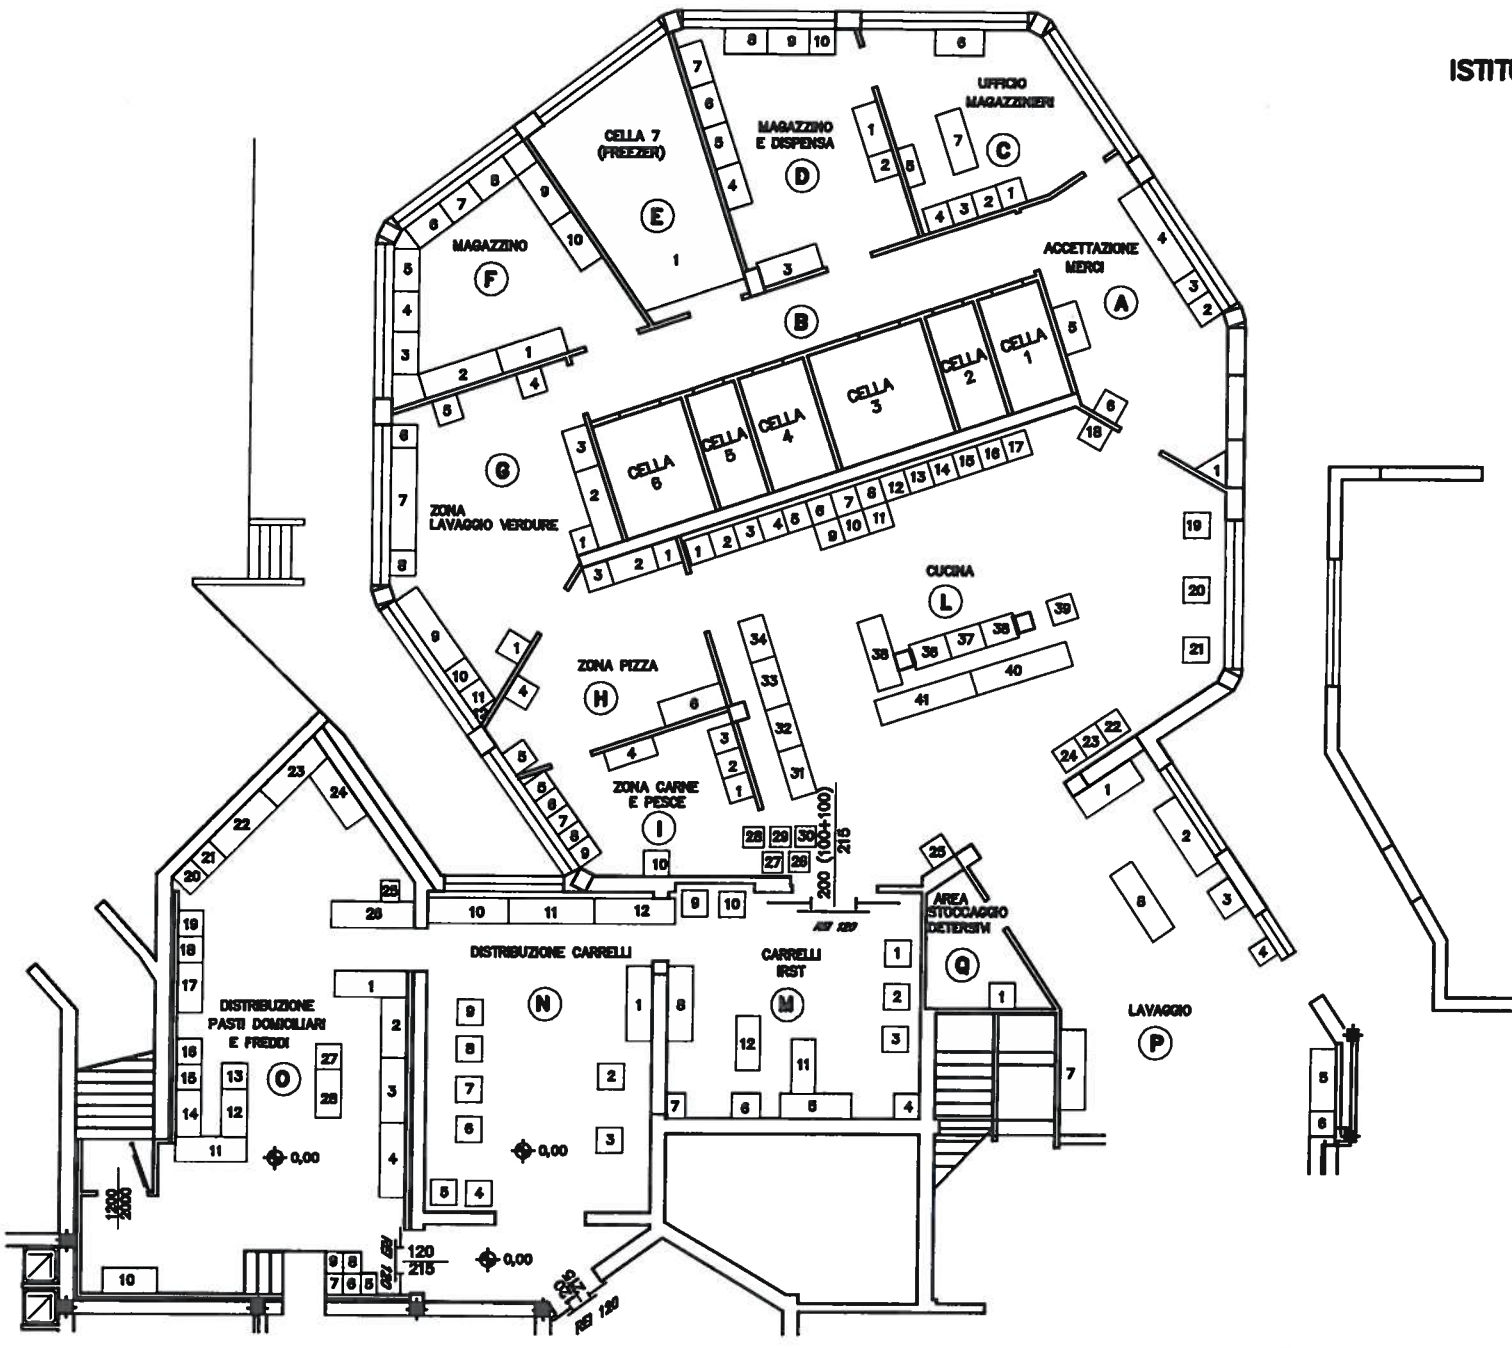

ALLEGATO B
AL CAPITOLATO

PLANIMETRIE
LOCALI MENSA IRST

(le parti oggetto del servizio sono quelle evidenziate in giallo)

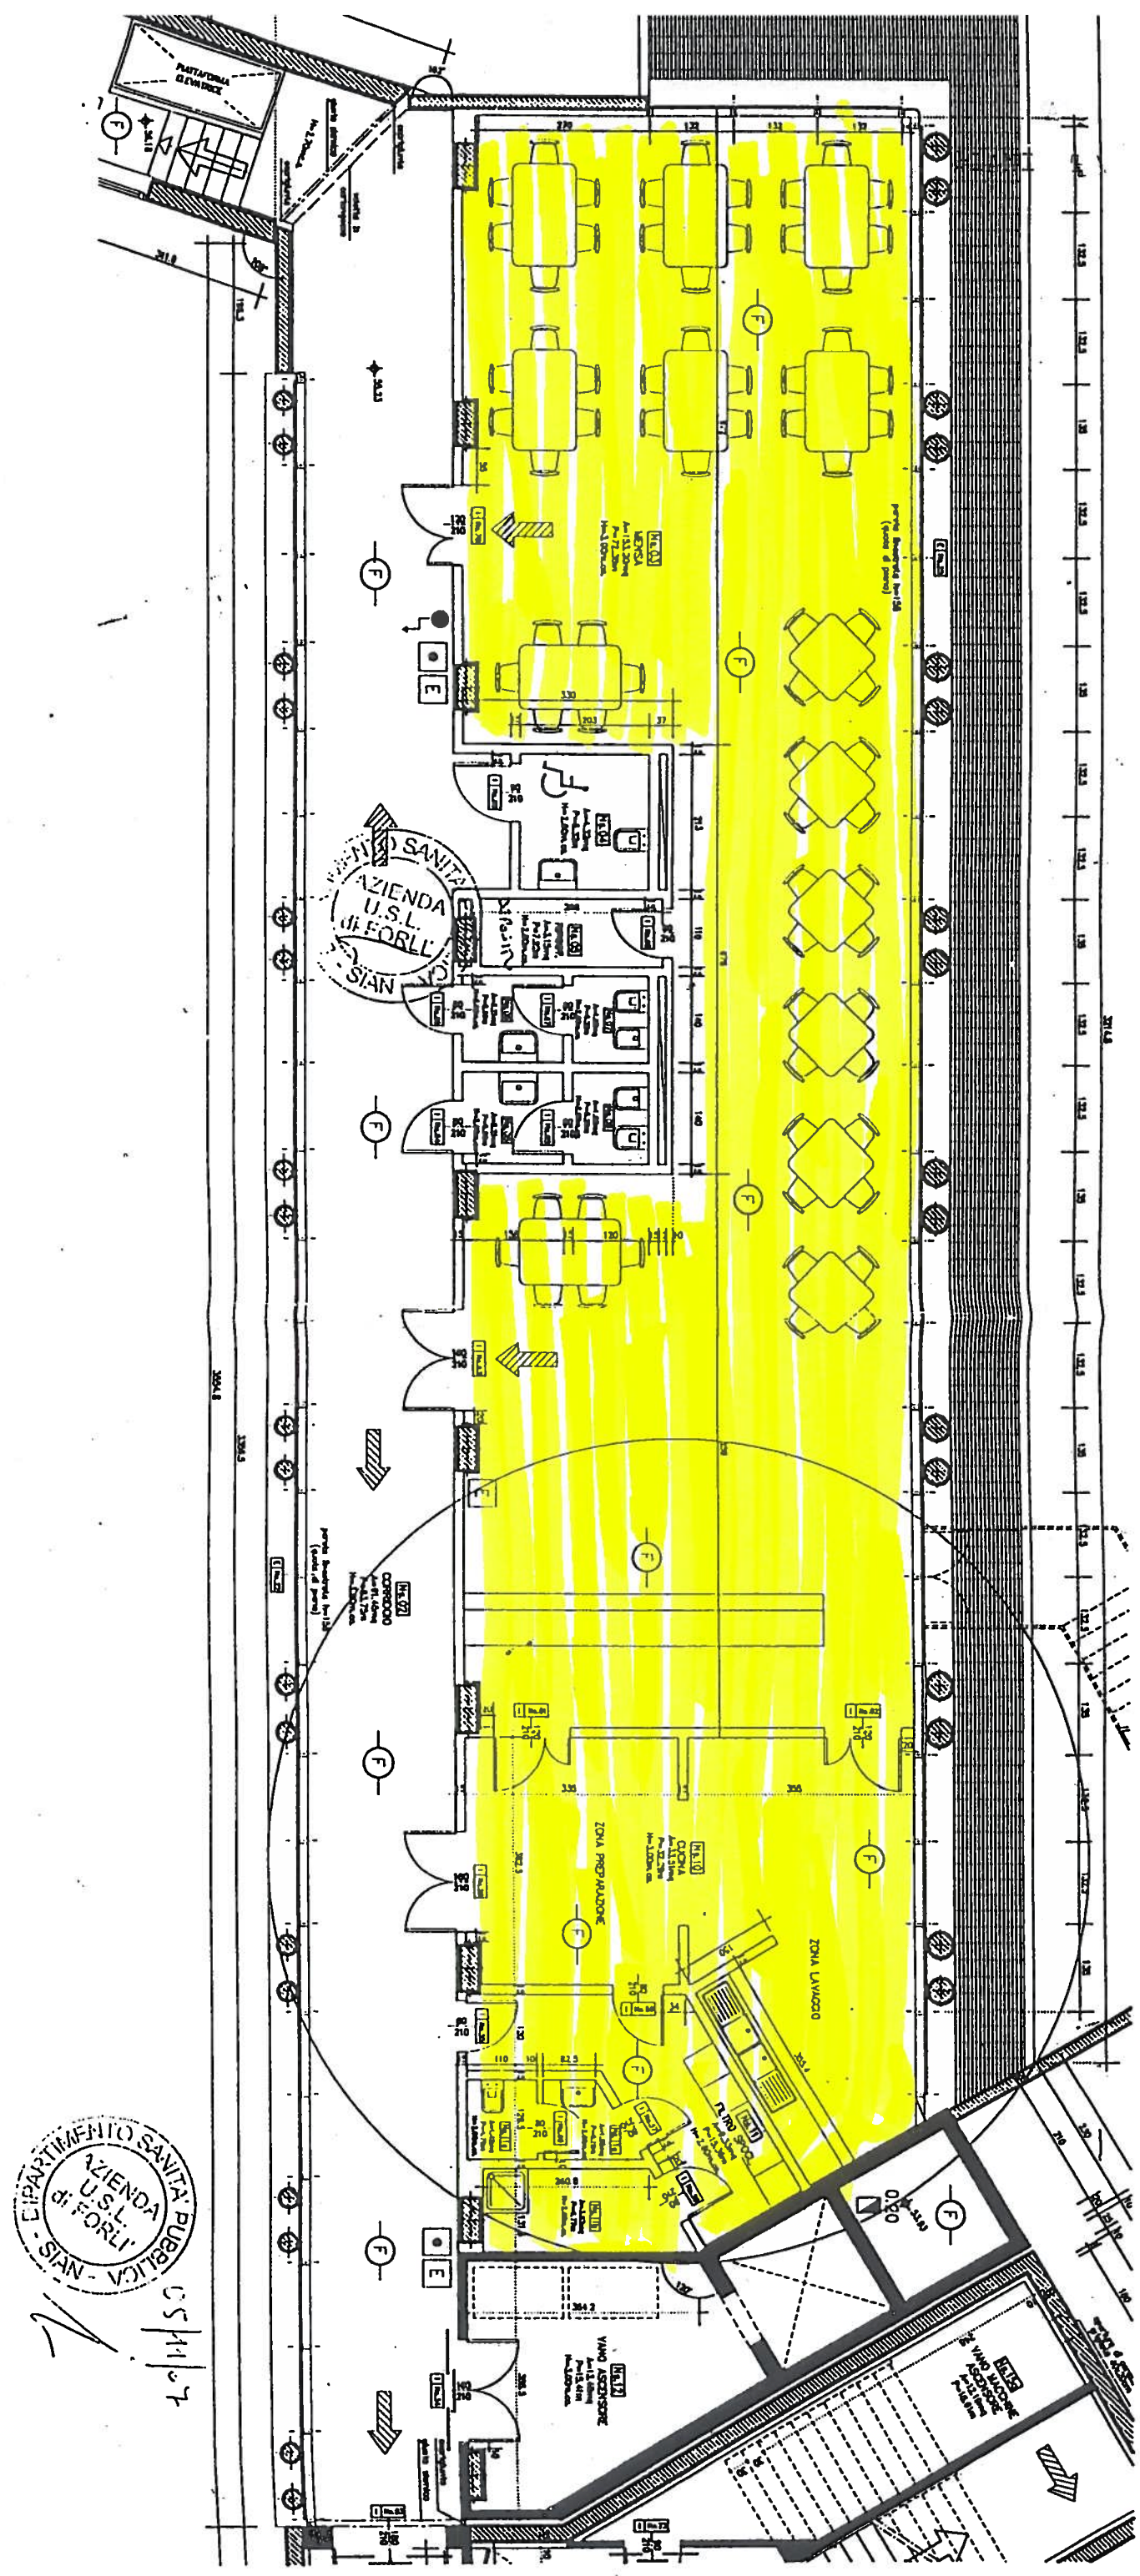

PLANIMETRIA
LOCALI MENSA IRST

DIPARTIMENTO SANITA' PUBBLICA
AZIENDA U.S.L. di FORLI'
NSIS - NIS
CSM/07