

ELABORATO PLANIMETRICO

Compilato da:
Mariani Domenico
Iscritto all'albo:
Geometri
Prov. Forli'

N. 01457

**Agenzia delle Entrate
CATASTO FABBRICATI
Ufficio Provinciale di
Forli'**

Comune di Meldola


Sezione: Foglio: 10 Particella: 159

Protocollo n. del


Tipo Mappale n. del

Dimostrazione grafica dei subalterni


Scala 1 : 500

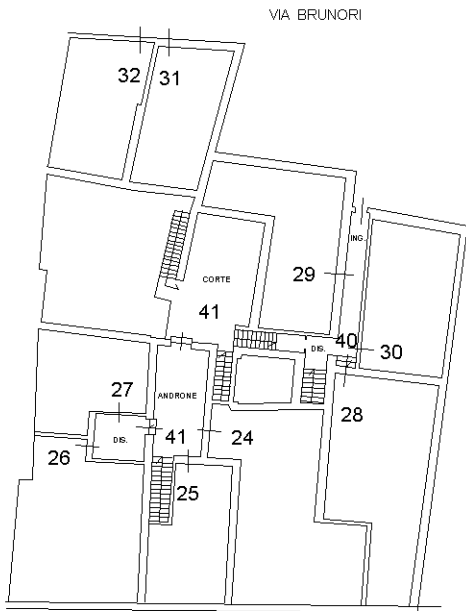


PRIMO PIANO

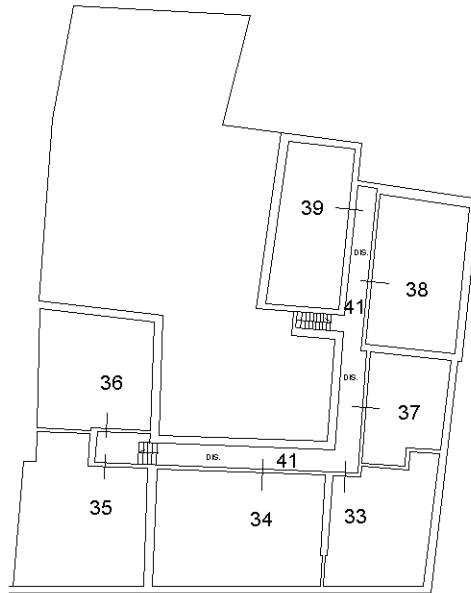

SECONDO PIANO

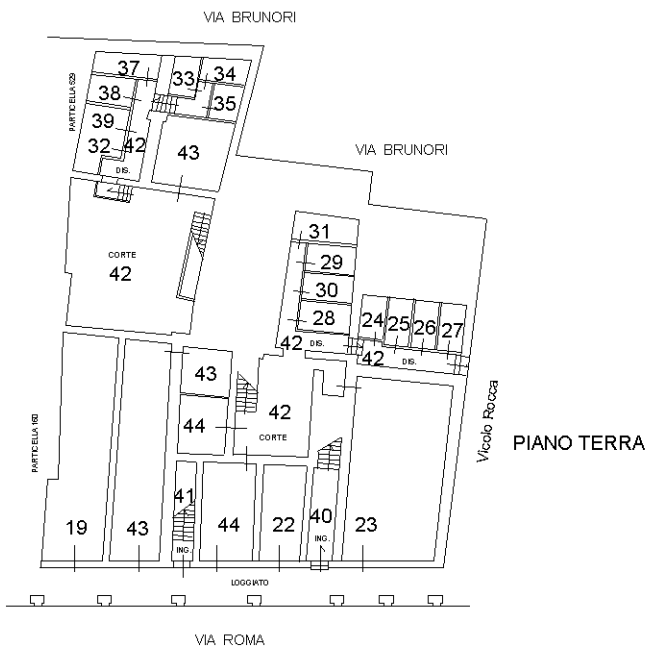

PIANO TERRA

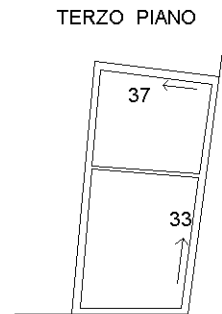

TERZO PIANO

