

Agenzia delle Entrate
CATASTO FABBRICATI
Ufficio Provinciale di
Forlì

Dichiarazione protocollo n. _____ del _____

Comune di Meldola

Via Roma

civ. 21

Identificativi Catastali:

Sezione:

Foglio: 10

Particella: 159

Subalterno: 43

Compilata da:
Mariani Domenico

Iscritto all'albo:
Geometri


Prov. Forlì

N. 01457

Planimetria

Scheda n. 1

Scala 1:200

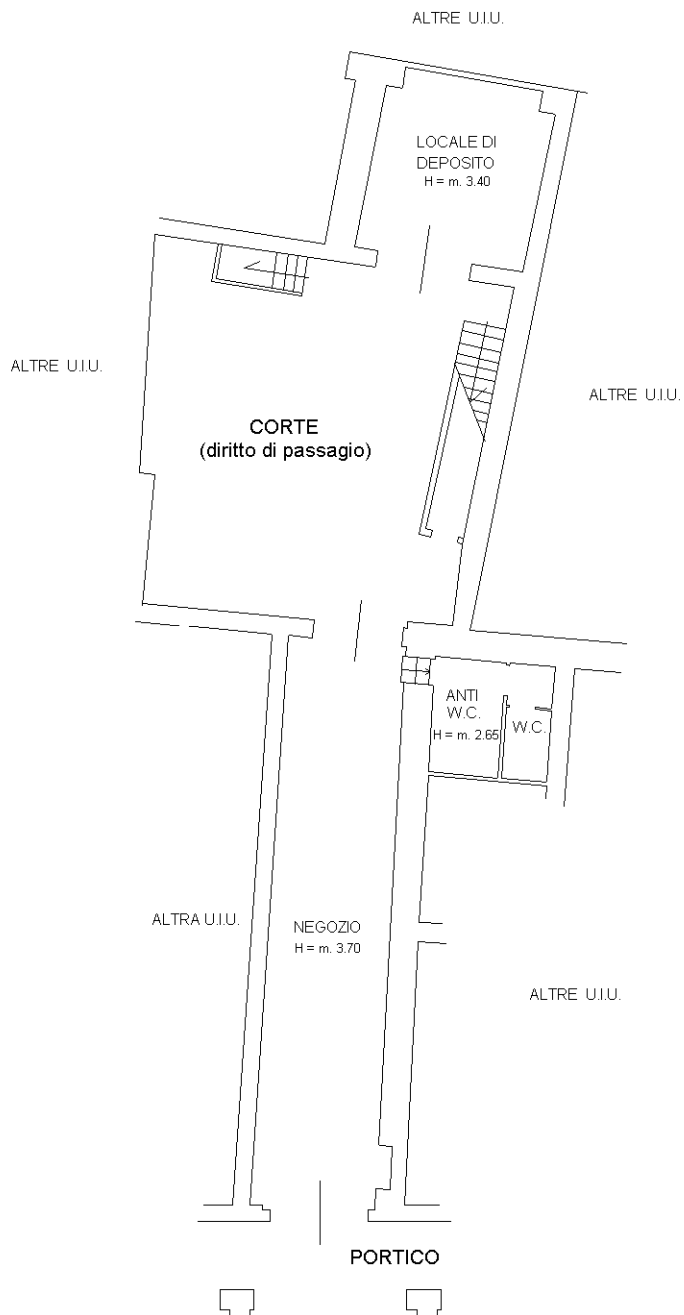

PIANO TERRA

